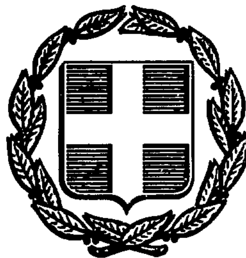


ΕΦΗΜΕΡΙΣ ΤΗΣ ΚΥΒΕΡΝΗΣΕΩΣ
ΤΗΣ ΕΛΛΗΝΙΚΗΣ ΔΗΜΟΚΡΑΤΙΑΣ

ΑΘΗΝΑ 24 ΙΟΥΝΙΟΥ 1987	ΤΕΥΧΟΣ ΤΕΤΑΡΤΟ	ΑΡΙΘΜΟΣ ΦΥΛΛΟΥ 606

ΠΕΡΙΕΧΟΜΕΝΑ

ΠΟΛΕΟΔΟΜΙΑ
ΑΠΟΦΑΣΕΙΣ

ΠΟΛΕΟΔΟΜΙΑ
ΑΠΟΦΑΣΕΙΣ

Αριθ. 2476 (1)

Τροποποίηση σχεδίου πόλης Μύτικα στην Περιοχή Ι.Ν. Αγ. Νικολάου του Νομού Αιτωλίας και Ακαρνανίας.

Ο ΝΟΜΑΡΧΗΣ ΑΙΤΩΛΙΑΣ ΚΑΙ ΑΚΑΡΝΑΝΙΑΣ

Έχοντας υπόψη:

1. Τις διατάξεις του 3200/55 «Περί διοικητικής αποκεντρώσεως».

2. Τις διατάξεις του από 20.6.55 Β. Δ/τος «Περί εξαιρέσεως από της κατά την παρ. 1 του Ν. 3200/55 αρμοδιότητος του ΥΠ.Δ.Ε.».

3. Τις διατάξεις του 863/1970 Β. Δ/τος «περί διαρθρώσεως του Υπ. Συγκοινωνιών και Δημ. Έργων», όπως τούτο τροποποιήθηκε δια του άρθρου 572/67 Β.Δ.

4. Τις διατάξεις του 532/70 Ν.Δ. «περί διοικητικής αποκεντρώσεως».

5. Τις διατάξεις του 712/70 Β.Δ. όπως τροποποιήθηκε και συμπληρώθηκε με τα 677/71 και 198/72 Β. Δ/τα.

6. Την Λ.7/16/11/17.10.70 κοινή απόφαση των Υπουργών «περί οργανώσεως των περιφερειακών υπηρεσιών του ΥΠ.Δ.Ε.

7. Την Λ. 9/1-8/9.8.71 κοινή εγκύκλιο των Πρωθυπουργών, Αντιπροέδρου και Υπουργού των Εσωτερικών «περί οργανώσεως Νομαρχιών».

8. Την υπ' αριθ. 24712/1248/21.6.1982 κοινή απόφαση Υπουργών Προεδρίας Κυβερνήσεως και Χ.Ο.Π.

9. Το Π.Δ. 183/86 «περί έγκρισης τροποποιήσεων και καθορισμών όρων και περιορισμών δόμησης από τους Νομάρχες.

10. Τα τοπ/κά διαγράμματα του Γεωργίου Πουρναρά όπου φαίνεται η τροποποίηση του ρυμοτομικού σχεδίου στην Περιοχή Ι.Ν. Αγ. Νικολάου και συγκεκριμένα την μετάθεση του προβλεπόμενου δρόμου που διασχίζει την ιδιοκτησία Θ. Γαρμπή προς το Ν/Α όριο προς την ιδιοκτησία κληρ. Θ. Γρίβα.

11. Ετηρήθη η διαδικασία της Ε1/61 εγκυκλίου.

12. Την 6/86 απόφαση Κ.Σ. Μύτικα όπου συμφωνεί με την προτεινόμενη τροποποίηση καθώς και την 711/6.8.86 βεβαίωση Κοινότητας ότι δεν υπεβλήθησαν ενστάσεις κατά της απόφασης του Κ.Σ.

13. Τη σύμφωνη γνωμοδότηση του Συμβουλίου ΧΟΠ όπως διατυπώθηκε στο 10/87 (θέμα 9ο) πρακτικό αυτού.

14. Επειδή η προτεινόμενη τροποποίηση δεν θίγει τις παρόδιες ιδιοκτησίες και δεν δημιουργεί κυκλοφοριακό πρόβλημα, αποφασίζουμε:

Εγκρίνουμε την τροποποίηση σχεδίου πόλης Μύτικα στην περιοχή του Ι.Ν. Αγ. Νικολάου και συγκεκριμένα την μετάθεση του προβλεπόμενου δρόμου που διασχίζει την ιδιοκτησία κληρ. Θ. Γαρμπή προς το Ν/Α όριο προς την ιδιοκτησία κληρ. Θ. Γρίβα, όπως φαίνεται στα συν/να τοπ/κά.

Η απόφαση αυτή να δημοσιευθεί στην Εφημερίδα της Κυβερνήσεως.

Μεσολόγγι, 11 Ιουνίου 1987

Ο Νομάρχης

ΒΑΓΓΕΛΗΣ ΓΙΑΝΝΑΚΟΥΛΙΑΣ

ΤΟΠΟΓΡΑΦΙΚΟ ΔΙΑΓΡΑΜΜΑ ΕΥΡΥΤΕΡΗΣ ΠΕΡΙΟΧΗΣ
ΑΠΟ ΤΟΝ ΙΕΡΟ ΝΑΟ ΑΓΙΟΥ ΝΙΚΟΛΑΟΥ
ΜΥΤΙΚΑ ΑΙΤ/ΝΙΑΣ

ΚΛ 1:500

- · - · - προς κατάργηση Ρ.Γ.κ.Ο.Γ.
- ——— προς έγκριση Ρ.Γ.κ.Ο.Γ.

Βεβαιώνεται ότι το παρόν τοπογραφικό συνοδεύει την αριθ. 6/1986 απόφαση του Κοιν. Συμβουλίου
Μύτικας 1/4/1986
Ο Πρόεδρος της Κοινότητας

Μύτικας 7-1-1986
Ο μηχανικός

όροι δόμησης (ΒΔ 16/7-23/7/36, ΦΕΚ 311Α/36)

1 Τομείς Α και Β
Π 10.00, Β 25.00, Ε 200.00 (Ν.Δ. 8/73) παρέκκλιση Π: 8.00, Β: 12.00, Ε: 150.00 (προ 9/6/73)

2 Τομέας Γ
Π 12.00, Β 16.00, Ε: 300.00 (Β.Δ. 16/7-23/7/36) παρέκκλιση Π: 10.00, Β: 15.00, Ε: 200.00 εγκύκλιος Ε 17732/327 ... της Οικισμού


3 Σύστημα Συνεχές
προ Ν.Δ. 8/73 3/4×Ε (Β.Δ. 16/7-23/7/36)
μετά την 18/12/85 κατά ΓΟΚ

4 Κάλυψη
0-100 00 μ² → ΣΔ = 2.00
100-∞ Σ. Δόμηση ΣΕ = 200.00 μ²

5 ΣΔ

6 Όροφοι (3)

7 Ύψος

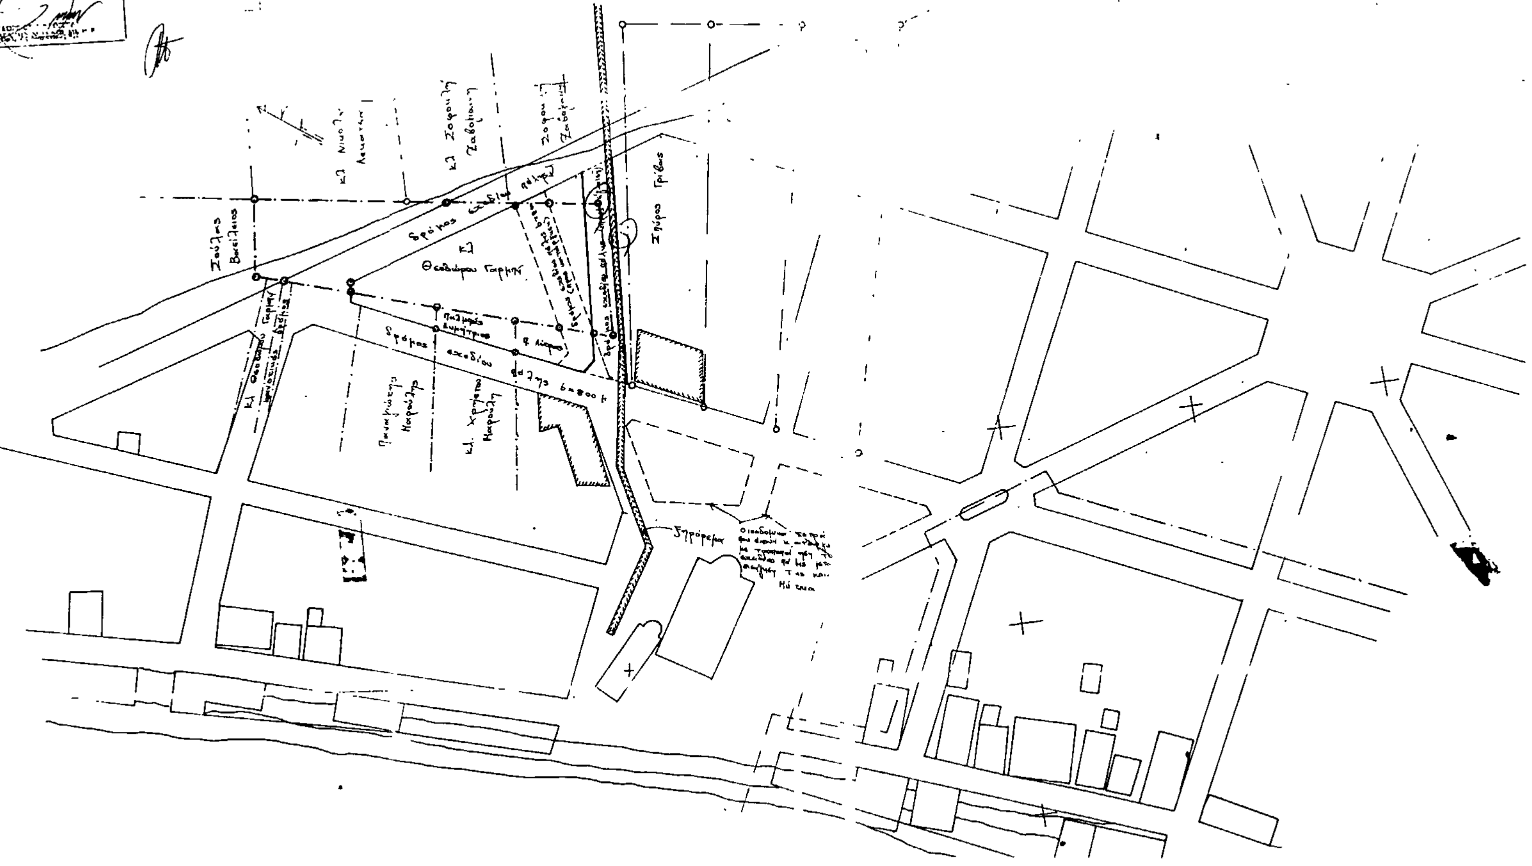

Αριθ. 1943/86 (2)

Καθορισμός ορίων οικισμού Ρίζας Ν. Αιτωλοακαρνανίας με πληθυσμό μέχρι και 2.000 κατοίκους και καθορισμός όρων και περιορισμών δόμησης αυτού.

Ο ΝΟΜΑΡΧΗΣ ΑΙΤΩΛΙΑΣ ΚΑΙ ΑΚΑΡΝΑΝΙΑΣ

Έχοντας υπόψη:

1. Τις διατάξεις του από 24.4.1985 Π.Δ. (Φ.Ε.Κ. 181Δ/3.5.1985) «Περί τρόπου καθορισμού ορίων οικισμού της χώρας, κατηγορίες αυτών και καθορισμός όρων και περιορισμών δόμησης.

2. Τις προτάσεις των ιδιωτών μελετητών Μηχ/κών στους οποίους ανατέθηκε σχετική μελέτη στα πλαίσια του προγράμματος των ανοικτών πόλεων, που αφορούν στον προσδιορισμό των ορίων των υπόψη οικισμών.

3. Τα πληθυσμιακά στοιχεία της τελευταίας απογραφής της Ε.Σ.Υ.Ε.

4. Την υπ' αριθ. 6/87 γνωμοδότηση του Συμβουλίου ΧΟΠ του Νομού.

5. Την υπ' αριθ. 25/86 απόφαση του Κοινοτικού Συμβουλίου, αποφασίζουμε:

Ι. Κατατάσσουμε τον οικισμό κατά κατηγορία δυναμικός, αδιάφορος, συνεχτικός, μικρός.

ΙΙ. Καθορίζουμε τα όρια του οικισμού Ρίζας Κοινότ. Μακύνειας Επαρχίας Ναυπακτίας Ν. Αιτωλ/νίας με στοιχεία 1, 2, 3, 4, 5, 6, 7 (1 - 2 - 3 - 4 - 5 - 6 - 7) 8, 9, 9 - 10, 10, 10 - 1, όπως αυτά φαίνονται στο συνοδευτικό της παρούσης σχεδιάγραμμα κλίμ. 1:5.000 που αποτελεί αναπόσπαστο μέρος της απόφασης αυτής και συντάχθηκε βάσει στοιχείων χαρτών και επί τόπου ελέγχου. Τα όρια μεταξύ των σημείων θεωρούνται ευθύγραμμα.

ΙΙΙ. Καθορίζουμε τους ακόλουθους όρους δόμησης.

α. Αρτιότητα οικοπέδων εντός των ορίων του οικισμού Ρίζας 700 τ.μ. Κατά παρέκλιση εντός των ως άνω ορίων, θεωρούνται άρτια τα οικόπεδα με όποιο εμβαδόν έχουν κατά την ημέρα δημοσίευσης του από 24.4.1985 Π.Δ/τος (Φ.Ε.Κ. 181/3.5.85).

β) Οι υπόλοιποι όροι δόμησης (Κάλυψη - ύψος - σύστημα δομήσεως κ.λπ.) φαίνονται στο άρθρο 5 του ανωτέρω Δ/τος.

Η απόφαση αυτή να δημοσιευθεί στην Εφημερίδα της Κυβερνήσεως.

Μεσολόγγι, 15 Ιουνίου 1987

Ο Νομάρχης

ΒΑΓΓΕΛΗΣ ΓΙΑΝΝΑΚΟΥΛΙΑΣ

ΝΟΜΟΣ ΑΙΤ/ΝΙΑΣ

Οικισμος: ΡΙΖΑ ΜΑΚΥΝΕΙΑΣ

ΥΠΟΜΝΗΜΑ

- · — · — · Οριο ΟΤΑ
- •━•━• Οριο οικισμου
- 1.2.3.... Ονομασιες


1 Ακρη ιδιοκτησίας Παπαδημητρίου ω Εθνικού δρόμου
2 Ιδιοκτησία Παπαδημη
3 » Ηπουγέλη
4 » Αλεξόπουλου
5. Διοσταύρωση δρόμων.
6. Τομή δρόμου ω υδραγωγείου
7 Διασταύρωση δρόμων
1-2-3-4-5-6-7 όριο δασικής έκτασης ω ιδιωτικής
8. Ιδιοκτησία Σπ. Παπαδημητρίου
9. Τομή δρόμου με λαγκάδι
9-10. Κατά μήκος του ρέματος ω σε απόσταση 50μ από αυτό.
10. Τομή λαγκαδιού με εθνικό δρόμο
10-1. Κατά μήκος Εθνικού δρόμου.

ΟΡΙΟΘΕΤΗΣΗ ΟΙΚΙΣΜΟΥ		Αριθμος σχεδιου: Π-1.1
		ΚΛ 1:5000
Συνταξη:	Ελεγχος:	Ημερ.



Υπουργειο Χωροταξιας Οικισμου και Περιβαλλοντος

ΔΙΕΥΘΥΝΣΗ ΧΩΡΟΤΑΞΙΑΣ

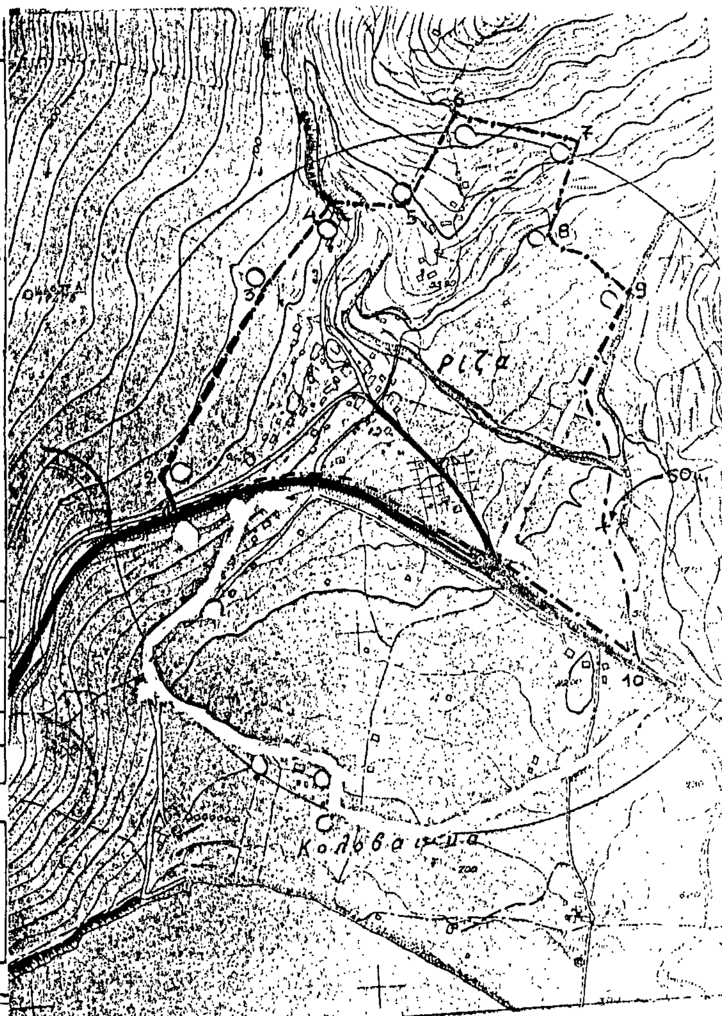

Αριθ. 1943/86 (3)

Καθορισμός ορίων οικισμού Κολοβέικα Μακύνειας Ν. Αιτωλοακαρνανίας με πληθυσμό μέχρι και 2.000 κατοίκους και καθορισμός όρων και περιορισμών δόμησης αυτού.

Ο ΝΟΜΑΡΧΗΣ ΑΙΤΩΛΙΑΣ ΚΑΙ ΑΚΑΡΝΑΝΙΑΣ

Έχοντας υπόψη:

1. Τις διατάξεις του από 24.4.1985 Π.Δ. (Φ.Ε.Κ. 181Δ/3.5.1985) «Περί τρόπου καθορισμού ορίων οικισμού της χώρας, κατηγορίες αυτών και καθορισμός όρων και περιορισμών δόμησης.

2. Τις προτάσεις των ιδιωτών μελετητών Μηχ/κών στους οποίους ανατέθηκε σχετική μελέτη στα πλαίσια του προγράμματος των ανοικτών πόλεων, που αφορούν στον προσδιορισμό των ορίων των υπόψη οικισμών.

3. Τα πληθυσμιακά στοιχεία της τελευταίας απογραφής της Ε.Σ.-Χ.Ε.

4. Την υπ' αριθ. 6/87 γνωμοδότηση του Συμβουλίου ΧΟΠ του Νομού.

5. Την υπ' αριθ. 25/86 απόφαση του Κοινοτικού Συμβουλίου, αποφασίζουμε:

I. Κατατάσσουμε τον οικισμό κατά κατηγορία παραλιακός, δυναμικός, αδιάφορος, συνεκτικός, μικρός.

II. Καθορίζουμε τα όρια του οικισμού Κολοβέικα Κοινότ. Μακύνειας Επαρχίας Ναυπακτίας Ν. Αιτωλ/νίας με στοιχεία 1, 1 - 2, 3, 2 - 3 - 4, 4 - 5 - 6, 6 - 7, 7, 7 - 8, 8, όπως αυτά φαίνονται στο συνοδευτικό της παρούσης σχεδιάγραμμα κλίμ. 1:5.000 που αποτελεί αναπόσπαστο μέρος της απόφασης αυτής και συντάχθηκε βάσει στοιχείων χαρτών και επί τόπου ελέγχου. Τα όρια μεταξύ των σημείων θεωρούνται ευθύγραμμα.

III. Καθορίζουμε τους ακόλουθους όρους δόμησης.

α. Αρτιότητα οικοπέδων εντός των ορίων του οικισμού Κολοβέικα 1.000 τ.μ. Κατά παρέκλιση εντός των ως άνω ορίων, θεωρούνται άρτια τα οικόπεδα με όποιο εμβαδόν έχουν κατά την ημέρα δημοσίευσης του από 24.4.1985 Π.Δ/τος (Φ.Ε.Κ. 181/3.5.85).

β) Οι υπόλοιποι όροι δόμησης (Κάλυψη - ύψος - σύστημα δομήσεως κ.λπ.) φαίνονται στο άρθρο 5 του ανωτέρω Δ/τος.

Η απόφαση αυτή να δημοσιευθεί στην Εφημερίδα της Κυβερνήσεως.

Μεσολόγγι, 15 Ιουνίου 1987

Ο Νομάρχης

ΒΑΓΓΕΛΗΣ ΓΙΑΝΝΑΚΟΥΛΙΑΣ

ΝΟΜΟΣ ΑΙΤΩΛΟΑΚΑΡΝΑΝΙΑΣ

Οικισμός Κολοβέικα

ΚΟΙΝΟΤΗΤΑ ΜΑΚΥΝΕΙΑΣ

ΥΠΟΜΝΗΜΑ

Όρια ΟΤΑ

Όριο οικισμού

Ονομασίες

Οικισμός Κολοβέικα

1 Σημείο επί του κοινοτικού δρόμου ρ' σε απόσταση 100 m από την διασταύρωση του με τον κοινοτικό δρόμο που οδηγεί στη θάλασσα

1-2 Όριο παράλληλο προς τον κοινοτ. δρόμο σε απόσταση 100 m επ' αυτόν

3 Σημείο του κοινοτικού δρόμου ρ' σε απόσταση 150 m από την χαρακτηριστική στροφή του.

2-3-4 όριο ⊥ στις διευθύνσεις του άξονα του δρόμου

4-5-6 όριο παράλληλο στον κοινοτ. δρόμο ρ σε απόσταση 150 m ...

6-7 όριο παράλληλο στον έτερο κοινοτ. δρόμο ρ' σε απόσταση ...

7 σημείο του κοινοτ. δρόμου ...

7-8 όριο παράλληλο ...


ΟΡΙΟΘΕΤΗΣΗ ΟΙΚΙΣΜΟΥ

Π-1

Κλ. 1:5.000

Υπουργείο Χωροταξίας Οικισμού και Περιβάλλοντος

ΔΙΕΥΘΥΝΣΗ ΧΩΡΟΤ ...

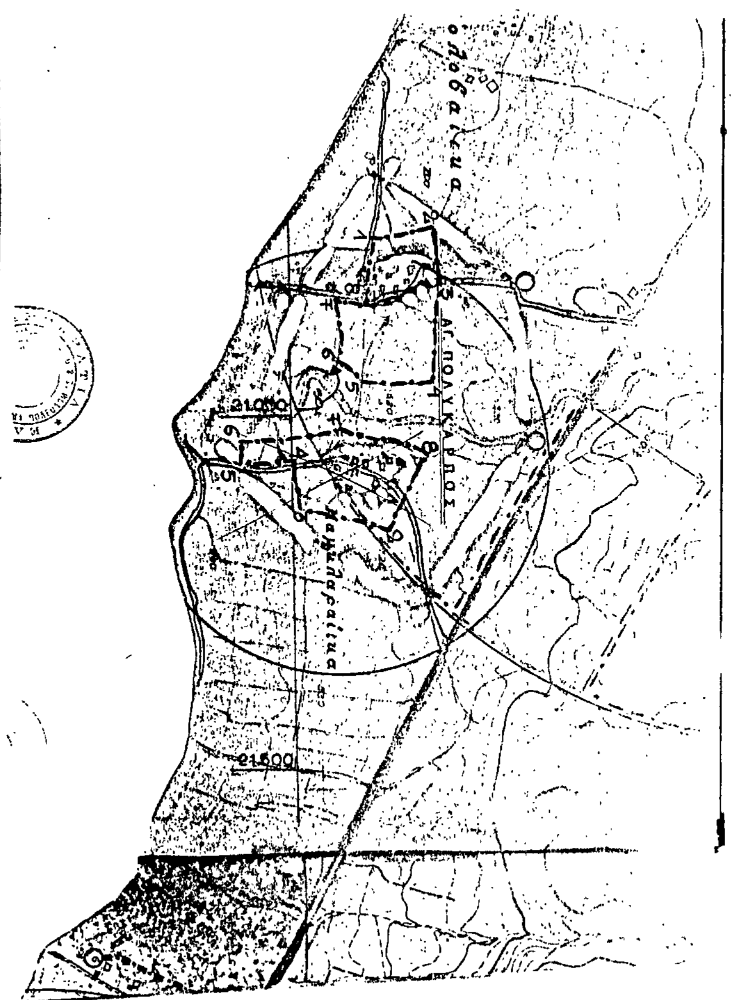

Αριθ. Α.Π. ΟΙΚ 2317 (4)

Έγκριση τοπικού ρυμοτομικού στην εκτός σχεδίου περιοχή Αντίκυρας του Νομού Βοιωτίας.

Η ΝΟΜΑΡΧΗΣ ΒΟΙΩΤΙΑΣ

Έχοντας υπόψη:

1. Τις διατάξεις του Ν. Δ/τος της 17.7.1923 όπως μεταγενέστερα τροποποιήθηκαν και συμπληρώθηκαν και ειδικότερα το άρθρο 3.

2. Τις διατάξεις του Α.Ν. 314/1968 (ΦΕΚ 47Α) όπως τροποποιήθηκαν και συμπληρώθηκαν με το υπ' αριθ. 1018/71 (ΦΕΚ 220Α) Ν. Δ/γμα, και με την παρ. 3 του άρθρου 34 του Ν. 1577/85 (ΦΕΚ 210 Α/ 18.12.85).

3. Τις διατάξεις του Ν. 1577/85 (ΦΕΚ 210Α) και ειδικότερα το άρθρο 8 αυτού.

4. Τις διατάξεις του Ν. 1337/83 (ΦΕΚ 33Α/14.3.1983), και ειδικότερα το άρθρο 26 αυτού όπως αντικαταστάθηκε με την παρ. 13 του άρθρου 8 του Ν. 1512/11.1.1985 (ΦΕΚ 4 Α).

Βλέποντας και:

1. Το 1602/99283/18.11.86 έγγραφο του Οργανισμού Απασχόλησης Εργατικού Δυναμικού με το οποίο ζητάται η έγκριση τοπικού ρυμοτομικού σχεδίου στην εκτός σχεδίου περιοχή Αντίκυρας Βοιωτίας όπως φαίνεται και στα σχέδια που το συνοδεύουν.

2. Την εισήγηση του Τ.Π. και Π.Ε. Βοιωτίας προς το ΣΠΕΧΩΔΕ του Ν. Βοιωτίας.

3. Την σύμφωνη ομόφωνη γνωμοδότηση του Συμβουλίου ΧΟΠ της Νομαρχίας Βοιωτίας προς την εισήγηση του ΤΠ και ΠΕ που διατυπώθηκε στο πρακτικό 7ο (θέμα 1ο) της 18.6.1987 που εγκρίνει:

α) Την προτεινόμενη έγκριση τοπικού ρυμοτομικού στην εκτός σχεδίου περιοχή Αντίκυρας Ν. Βοιωτίας όπως φαίνεται στα συνημμένα σχέδια.

β) Την κατασκευή των κτιριακών εγκαταστάσεων στον παραπάνω χώρο της Σχολής Μαθητείας του ΟΑΕΔ με τους παρακάτω όρους δόμησης:

1) Κάλυψη: 35%.

2) Σ.Δ.: 0.6.

3) Μέγιστο ύψος: 15,00 μ.

4) Όροφοι: 3.

5) Ελάχιστες αποστάσεις από όρια οικ. 5.00 μ.

6) Επιτρέπεται η διασπορά των όγκων του κτιρίου, αποφασίζουμε:

1. Εγκρίνουμε τοπικό ρυμοτομικό σχέδιο στην εκτός σχεδίου περιοχή Αντίκυρας Ν. Βοιωτίας, όπως φαίνεται στα συνημμένα σχέδια του π. μηχανικού Βίκτωρα Βλαχογιάννη.


2. Την κατασκευή των κτιριακών εγκαταστάσεων στον παραπάνω χώρο της Σχολής Μαθητείας του Ο.Α.Ε.Δ. με τους όρους δόμησης που αναφέρονται στη γνωμοδότηση του Συμβουλίου ΠΕΧΩΔΕ Ν. Βοιωτίας.

Η απόφαση αυτή να δημοσιευθεί στην Εφημερίδα της Κυβερνήσεως.


Λιβαδειά, 19 Ιουνίου 1987

Η Νομάρχης

Χ. ΧΑΡΙΣΙΟΥ

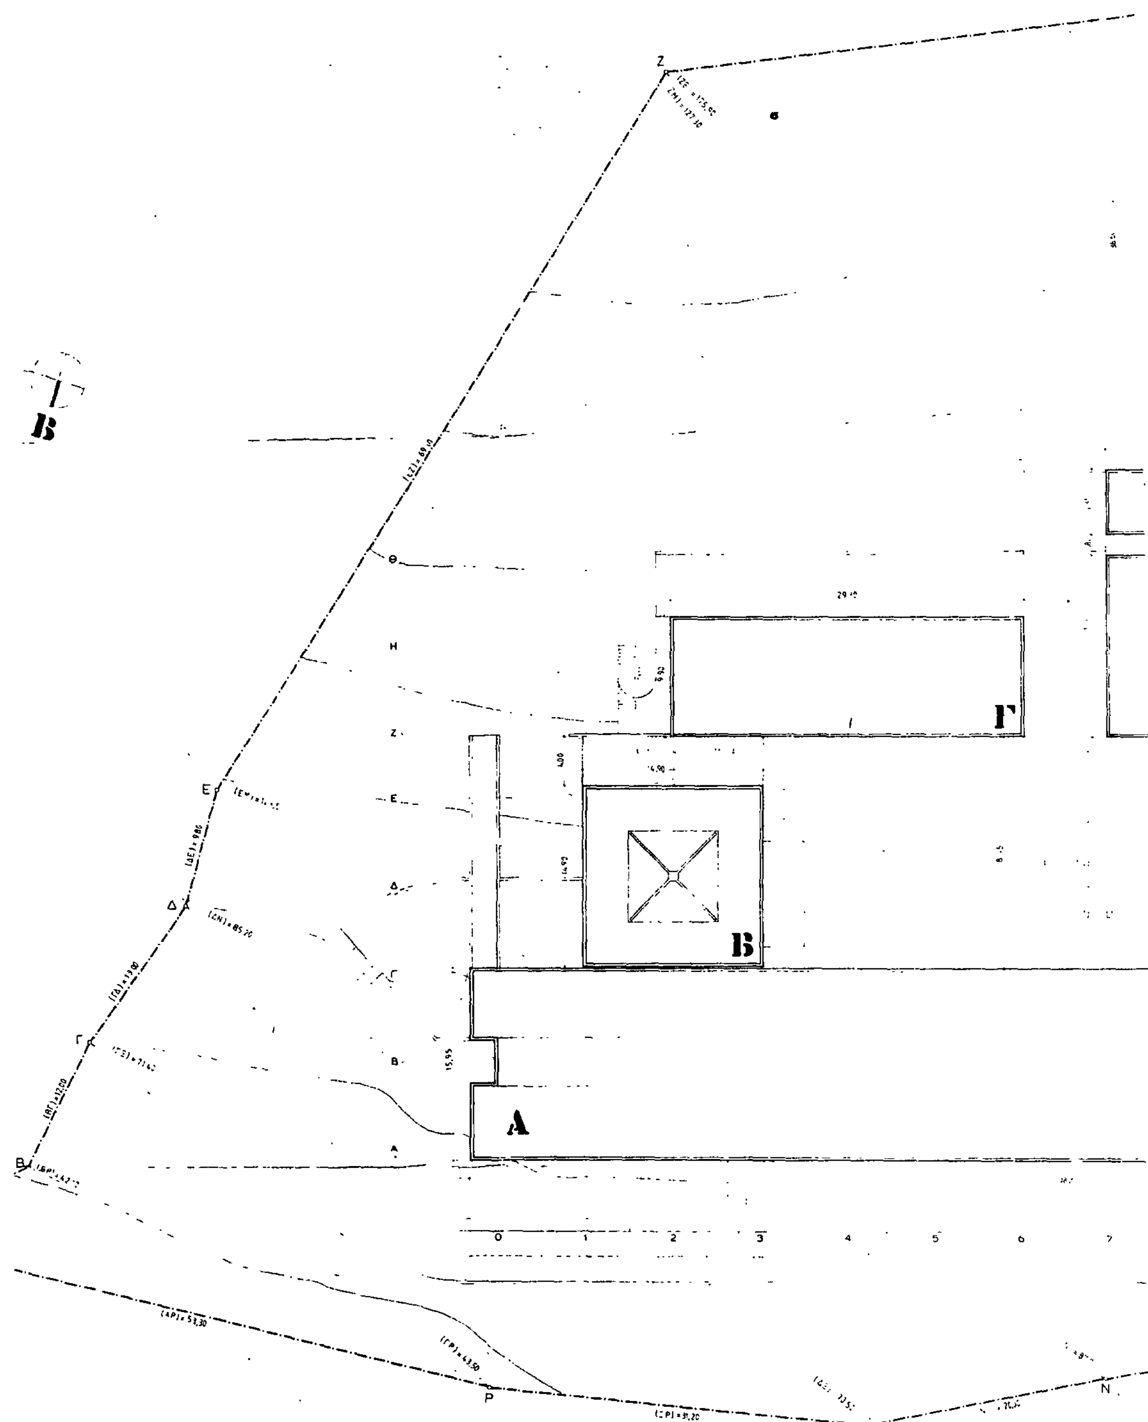

Z
Θ
Η
Ε
Δ
Γ
Β
Ρ
Ν
Α
Β
Γ
0
1
2
3
4
5
6
7

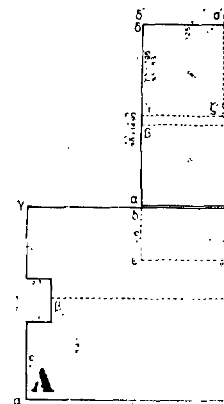

ΥΠΟΜΝΗΜΑ

1 ΕΜΒΑΔΟΝ ΟΙΚΟΠΕΔΟΥ

Ε = 17759 75 m²

2 ΟΡΟΙ ΔΟΜΗΣΗΣ

Σ Δ = 0 60

ΚΑΛΥΨΗ = 35%

Hmax : 15 00 m

3 ΕΠΙΤΡΕΠΟΜΕΝΑ ΣΤΟΙΧΕΙΑ ΔΟΜΗΣΗΣ

α ΚΑΛΥΨΗ

Κ = 0 35 × 17759 75 = 6215 90 m²

β ΔΟΜΗΣΗ

Δ = 17759 75 × 0 60 = 10655 84

γ ΥΨΟΣ

H max = 15 00 m

δ ΑΠΟΣΤΑΣΕΙΣ ΑΠΟ ΠΙΣΩ ΚΑΙ ΠΛΑΓΙΑ ΟΡΙΑ

Δ = 3 00 + 0 10 Η (ΟΠΟΥ Η ΤΟ ΜΕΓΙΣΤΟ ΕΠΙΤΡ. = 15 00 m)

Δ = 3 00 + 0 10 × 15 00 = 4 50 m

4 ΠΡΑΓΜΑΤΟΠΟΙΟΥΜΕΝΑ ΣΤΟΙΧΕΙΑ ΔΟΜΗΣΗΣ

α ΚΑΛΥΨΗ

ΚΤΙΡΙΟ Α : 98 20 × 15 95 - 2 30 × 3 80 × 2 = 1549 73 m²

ΚΤΙΡΙΟ Β : 14 90 × 14 90 + 7 90 × 4 00 = 252 81 m²

ΚΤΙΡΙΟ Γ : 29 50 × 9 90 + 18 00 × 18 00 +
14 90 × 5 35 + 14 90 × 1,80 +
6 70 × 7 70 + 2 15 × 5 15
5 35 × 3 60 + 4 40 × 2 40 +
5 35 × 2.90 + ½ × 1 625 × 1 625 × 3.14 = 720 20 m²

ΚΤΙΡΙΟ Δ : 13 10 × 13 10 + 5 50 × 9 60 +
17 40 × 13 00 + 4 90 × 13 10 +
½ (7 95 × 11 15 + 13 10 × 4 00) + 5 50 × 1 55 = 617,82 m²

ΣΚΑΛΑ 2 00 × 16 50 + 4 40 × 4 40 = 51 96 m²

ΦΥΛΑΚΙΟ ½ (2 50 + 3 40) × 3 20 = 9 44 m²

3201 76 m²

Κ = 3198 97 < 6215 90 m²

Γ

Δ

Β

γ ΥΨΟΣ

ΜΕΓΙΣΤΟ ΠΡΑΓΜΑΤΟΠΟΙΟΥΜΕΝΟ ΥΨΟΣ = 15.90 m ≤ 17.50 m

β ΔΟΜΗΣΗ

ΚΤΙΡΙΟ Α

ΣΤΑΘΜΗ -5.00	αρρ6α	98.20 x 8.40 - 2.50 x 2.05 x 2	= 813.45 m²
ΣΤΑΘΜΗ ±0.00	αγπ6α	98.20 x 15.95 - 2.50 x 3.60 x 2	= 1547.75 m²
ΣΤΑΘΜΗ +3.70		15.00 x 4.35 x 3	= 195.75 m²
			2560.93 m²

ΚΤΙΡΙΟ Β

ΣΤΑΘΜΗ ±0.00		14.90 x 14.90	= 222.01 m²
ΣΤΑΘΜΗ +3.70		8.50 x 7.95 + 1/2 x ... x 5.14	= 67.25 m²
ΣΤΑΘΜΗ +6.40		14.90 x 14.90	= 222.01 m²
ΣΤΑΘΜΗ +9.80		14.90 x 8.30	= 123.67 m²
			634.74 m²

ΚΤΙΡΙΟ Γ

ΣΤΑΘΜΗ +8.40		29.30 x 7.05	= 206.57 m²
ΣΤΑΘΜΗ +11.50		29.30 x 7.80 + 14.90 x 15.90 + 6.70 x 7.20	= 500.28 m²
ΣΤΑΘΜΗ 14.70	... + ΣΚΑΛΑ	29.30 x 7.80 + 14.90 x 11.10 + 14.90 x 5.85	= 451.29 m²
			1158.14 m²

ΚΤΙΡΙΟ Δ

ΣΤΑΘΜΗ ±0.00	ΥΠΟΓΕΙΕΣ ΕΓΚΑΤΑΣΤΑΣΕΙΣ + ...	6.65 x 11.50 + 17.00 x 10.20 + 11.15 x 5.50	= 307.65 m²
ΣΤΑΘΜΗ +3.70 +4.70		15.10 x 15.10 + 6.90 x 13.10 + 1/2 (7.96 x 11.15 + 13.10 x 4.00) + 5.30 x 11.15 + 9.10 x 11.15 + 5.70 x 1.50	= 501.64 m²
ΣΤΑΘΜΗ +8.40		15.10 x 15.10 + 5.30 x 9.00 + 13.00 x 17.40	= 448.69 m²
ΣΤΑΘΜΗ +11.50		15.10 x 15.10 + 5.50 x 5.30 - 0.90 x 0.60	= 199.16 m²
			1457.14 m²
ΣΚΑΛΑ		2.00 x 16.30 + 4.40 x 4.40	= 51.96 m²
ΦΥΛΑΚΙΟ		1/2 (2.50 + 3.40) x 3.20	= 9.44 m²
			5872.55 m²

Δ = 5872.55 m² < 10651.64 m²

ΕΡΓΟΔΟΤΗΣ	ΕΝΩΣΗ ΕΡΓΑΖΟΜΕΝΩΝ ΣΤΟ ΑΛΟΥΜΙΝΙΟ ΤΗΣ ΕΛΛΑΔΑΣ	
ΕΡΓΟ	**ΣΧΟΛΗ ΜΑΘΗΤΕΙΑΣ ΟΑΕΔ**	ΚΩΔΙΚΟΣ ΕΡΓΟΥ
ΘΕΣΗ ΕΡΓΟΥ	ΑΝΤΙΚΥΡΑ ΒΟΙΩΤΙΑΣ	
ΑΝΑΔΟΧΟΙ	ΓΡΑΦΕΙΟ ΜΕΛΕΤΩΝ Β. ΠΑΠΑΒΑΣΙΛΕΙΟΥ Γ. ΖΑΧΕΙΛΑ	
ΜΕΛΕΤΗΤΕΣ ΑΡΧΙΤΕΚΤΟΝΕΣ	Β. ΒΛΑΧΟΓΙΑΝΝΗΣ Μ. ΚΑΦΡΙΤΣΑ Σ. ΤΣΑΜΠΑ	
ΠΟΛ. ΜΗΧΑΝ.	Γ. ΖΑΧΕΙΛΑΣ Β. ΠΑΠΑΒΑΣΙΛΕΙΟΥ	
ΗΛΕΚ.-ΜΗΧ.	Δ. ΑΔΑΜΟΠΟΥΛΟΣ Α. ΡΟΥΜΑΝΑΣ	
ΜΕΛΕΤΗ	ΑΡΧΙΤΕΚΤΟΝΙΚΗ ■ ΣΤΑΤΙΚΗ □ ΗΛΕΚΤΡΟΜ/ΛΟΓΙΚΗ □	ΦΑΣΗ: ΠΡΟΚΑΤΑΡΚΤΙΚΗ □ ΠΡΟΜΕΛΕΤΗ □ ΟΡΙΣΤΙΚΗ ΜΕΛΕΤΗ □ ΜΕΛΕΤΗ ΕΦΑΡΜΟΓΗΣ ■
ΣΧΕΔΙΟ	ΔΙΑΓΡΑΜΜΑ ΚΑΛΥΨΗΣ	ΑΡΙΘ. ΣΧΕΔΙΟΥ: Α 2
		ΚΛΙΜ.
ΗΜΕΡΟΜΗΝΙΑ:	ΙΟΥΛΙΟΣ 86	ΑΝΑΘΕΩΡΗΣΕΙΣ
Ο ΣΥΝΤΑΞΑΣ		ΗΜΕΡ. ΑΙΤΙΟΛΟΓΙΑ

ΒΑΣΙΛΕΙΟΣ Δ. ΠΑΠΑΒΑΣΙΛΕΙΟΥ
ΔΙΠΛ. ΠΟΛΙΤΙΚΟΣ ΜΗΧΑΝΙΚΟΣ
ΑΡΙΣΤΟΤΕΛΕΙΟΥ ΠΑΝ/ΜΙΟΥ ΘΕΣ/ΝΙΚΗΣ
ΜΕΛΟΣ ΤΕΕ
ΤΗΛ. 2597
ΚΑΡΑΓΙΑΝΝΟΠΟΥΛΟΥ 2 ΛΕΒΑΔΕΙΑ

Το παρόν συνοδεύει τη
με αριθμό Οικ. 8317/19.6.87
Απόφαση Νομάρχη Βοιωτίας
Λιβαδειά 1-6.87